


1F 導線・部屋割り

【1F】

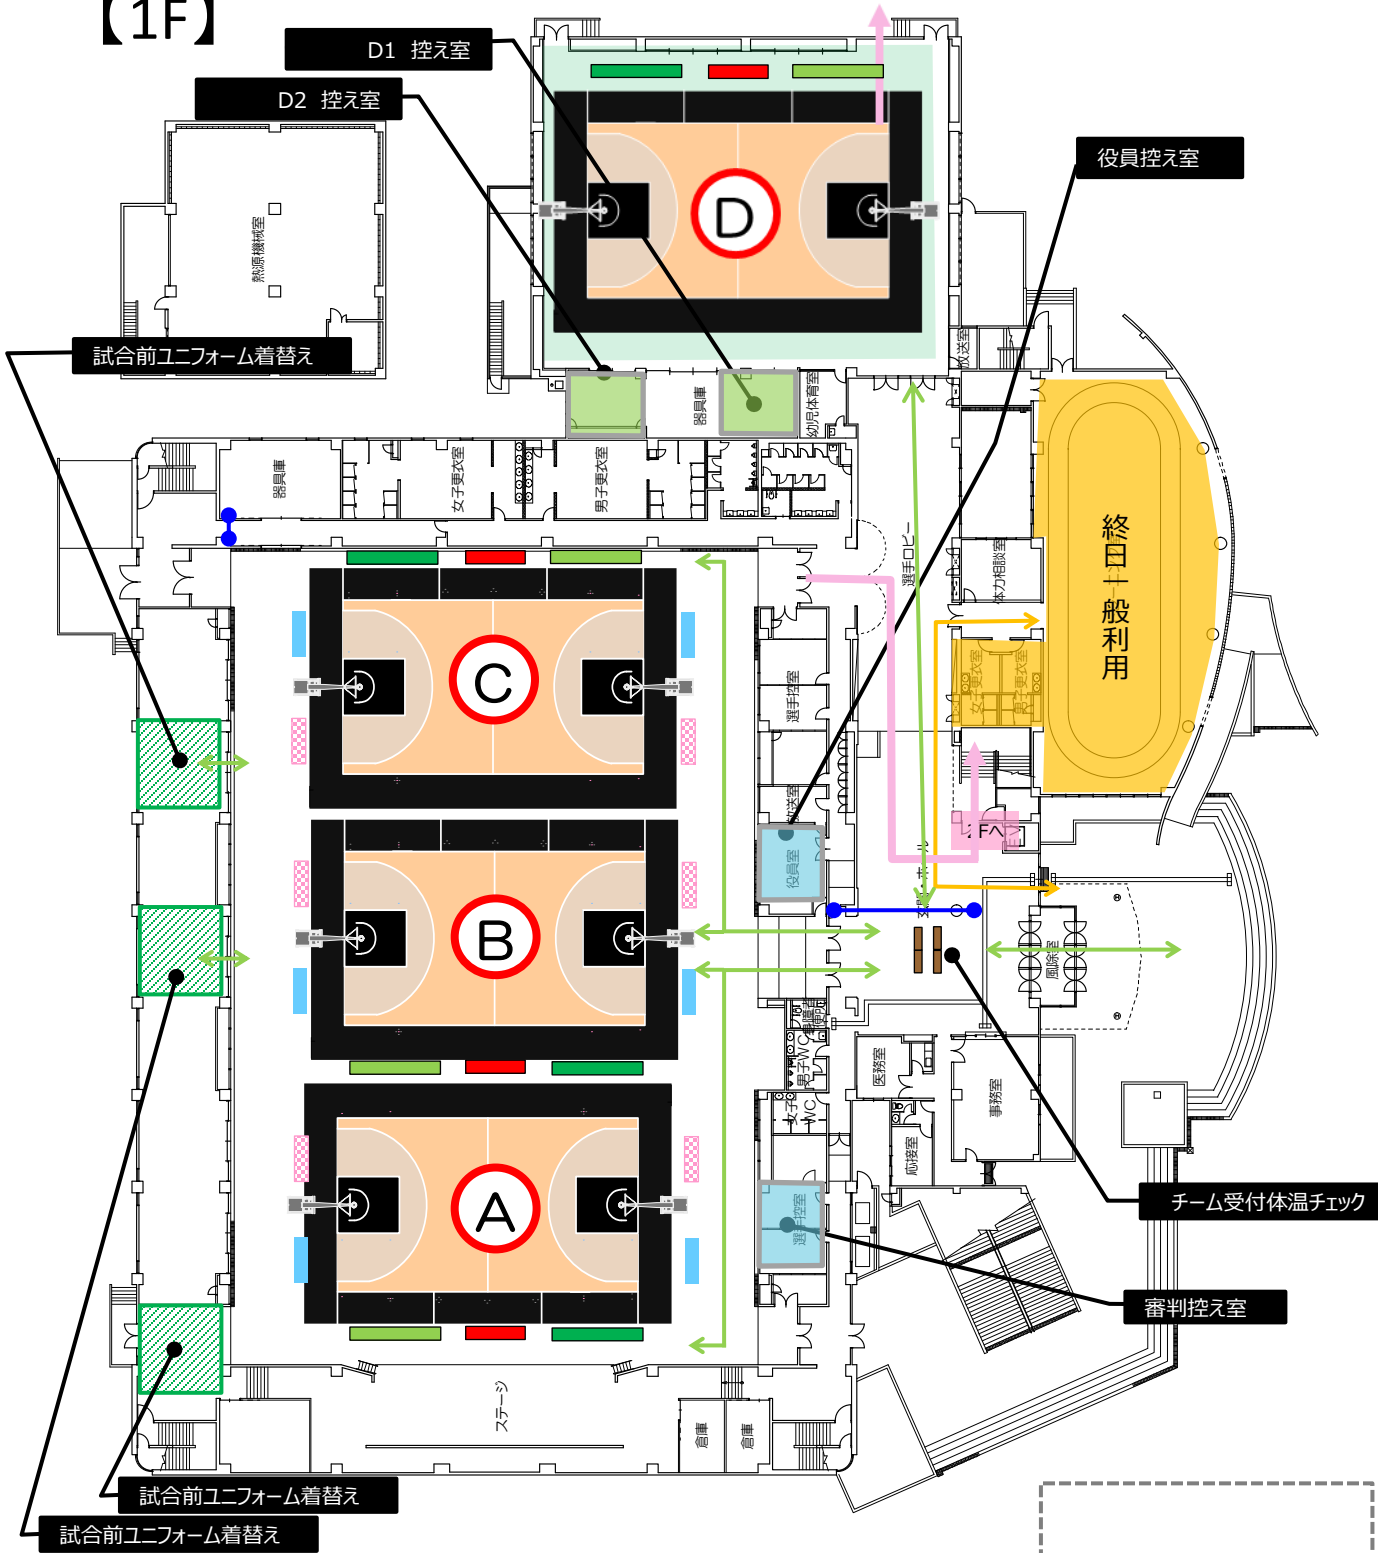


- ・TO (各 机×2、椅子×4)
- ・チームベンチ (長いす×3)
- ・交代席 (各 椅子×2)
- ※チームベンチに机と電源は無し

- 閉め切り
※非常時のみ開放
- 入場
- 退場
- 観客
- 一般利用

2F 導線・部屋割り

【2F】

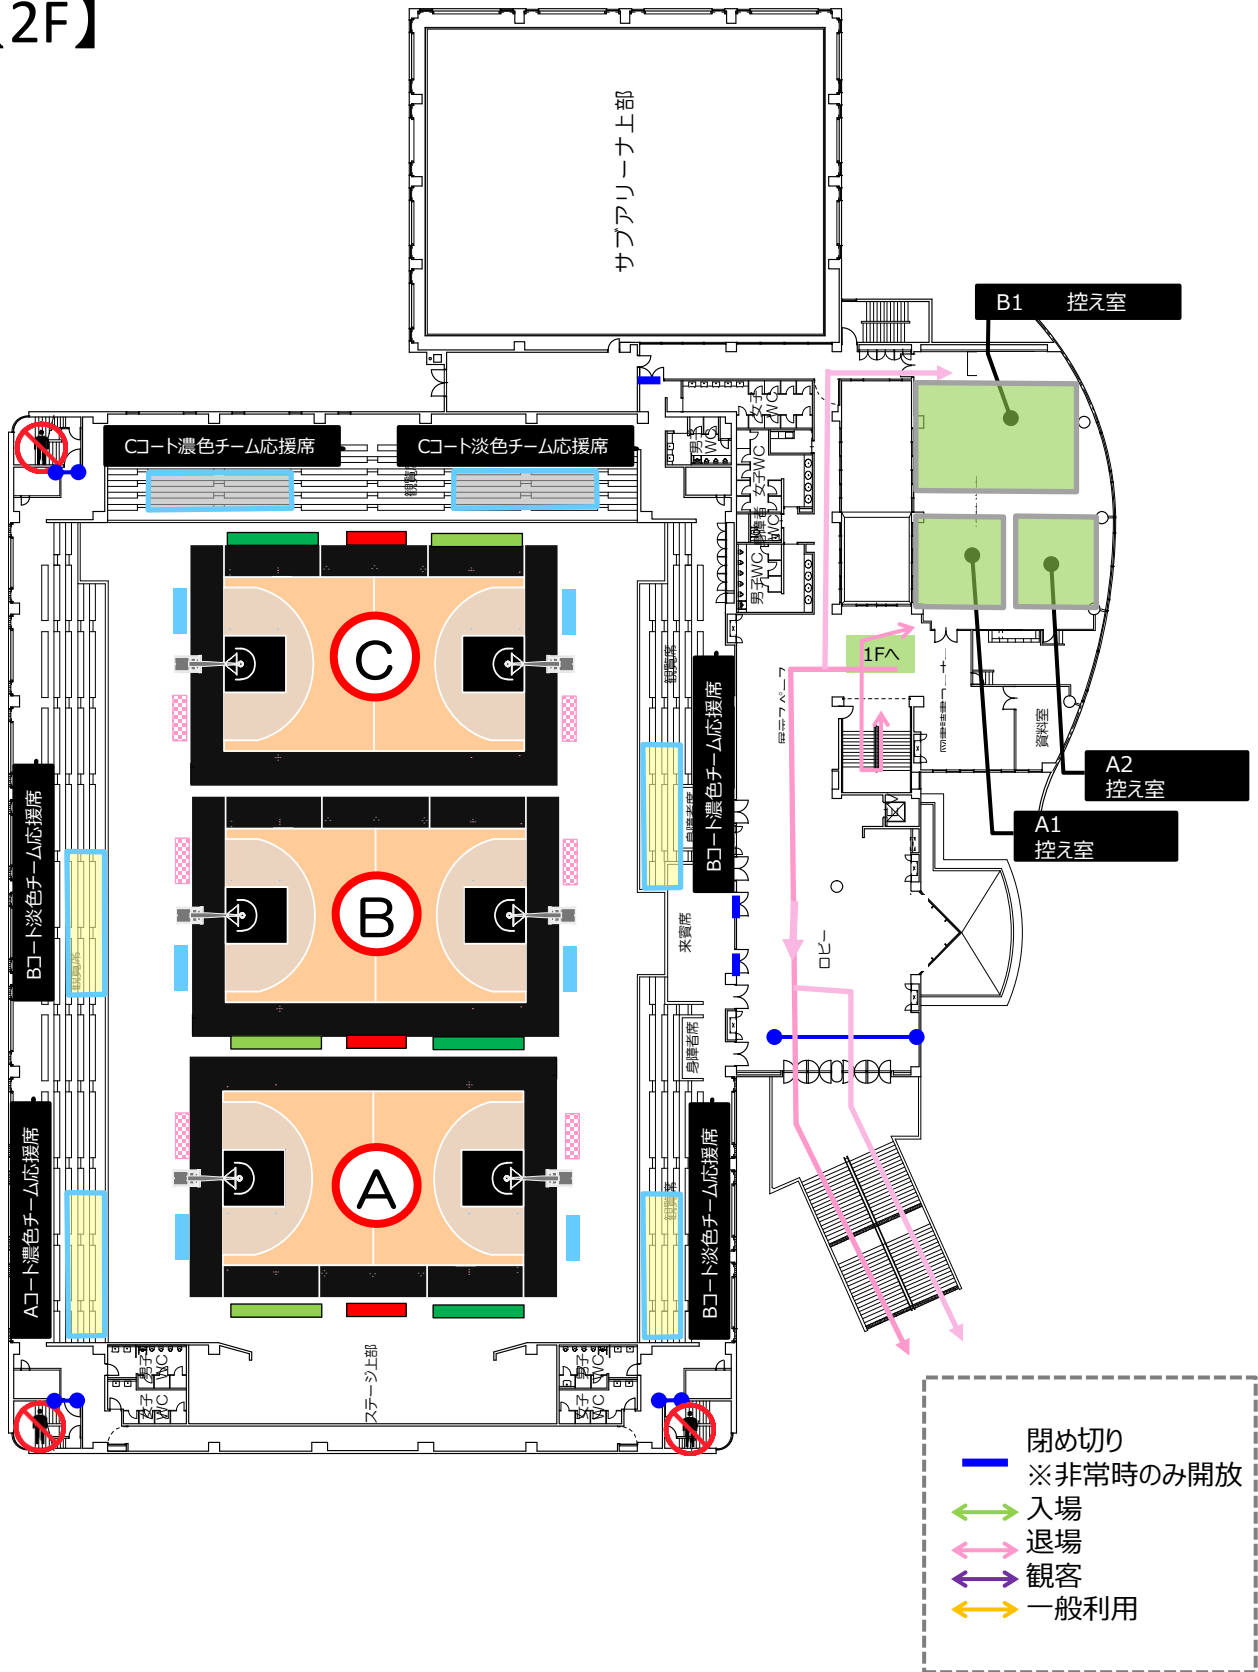

3F 導線・部屋割り

【3F】

